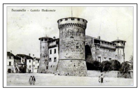

# COMUNE
# DI
# VASANELLO
Provincia di Viterbo

## VARIANTE
## AL PIANO PARTICOLAREGGIATO DEL QUARTIERE "PRATICARE"

## SETTORE A
ISOLE 1 - 2 - 3 - 4 - 5 - 6

TAV. N. 4

SCALA : 1:200

DATA: 26/03/2007 AGG: 07/11/2008

**COMMITTENTE:**
Comune di Vasanello

**PROGETTISTA:**
arch. Valentina Fraticelli

## LEGENDA

### DESTINAZIONI D'USO

| | |
|---|---|
| ⬚ | PERIMETRO DI PPE |
| ⬚ | PERIMETRO DI SETTORE |
| ■ | SEDE VIARIA |
| ▨ | AREE DI "RISULTA" RISPETTO ALLA SEDE VIARIA |
| 🟩 | VERDE PUBBLICO |
| 🟩 | VERDE PRIVATO |
| ▨ | PARCHEGGIO PUBBLICO |
| ▨ | PARCHEGGIO PRIVATO |
| ▨ | AREE ATTREZZATE |
| ▨ | SPAZI DI AGGREGAZIONE |

### INTERVENTI EDILIZI

| | |
|---|---|
| — | ALLINEAMENTO GRONDA |
| 🟪 | DEMOLIZIONI PARZIALI O TOTALI |
| ▨ | DEMOLIZIONI E RICOSTRUZIONI - UNITA' MINIME DI INTERV. (art. 28 L.457/78) |
| ▦ | AMPLIAMENTI PER SOPRAELEVAZIONE |
| ▦ | AMPLIAMENTI PER TRASLAZIONE PARZIALE DI FACCIATA |
| ▦ | AMPLIAMENTI PER RICOMPOSIZIONE VOLUMETRICA |
| ▥ | NUOVA EDIFICAZIONE SU AREE LIBERE |

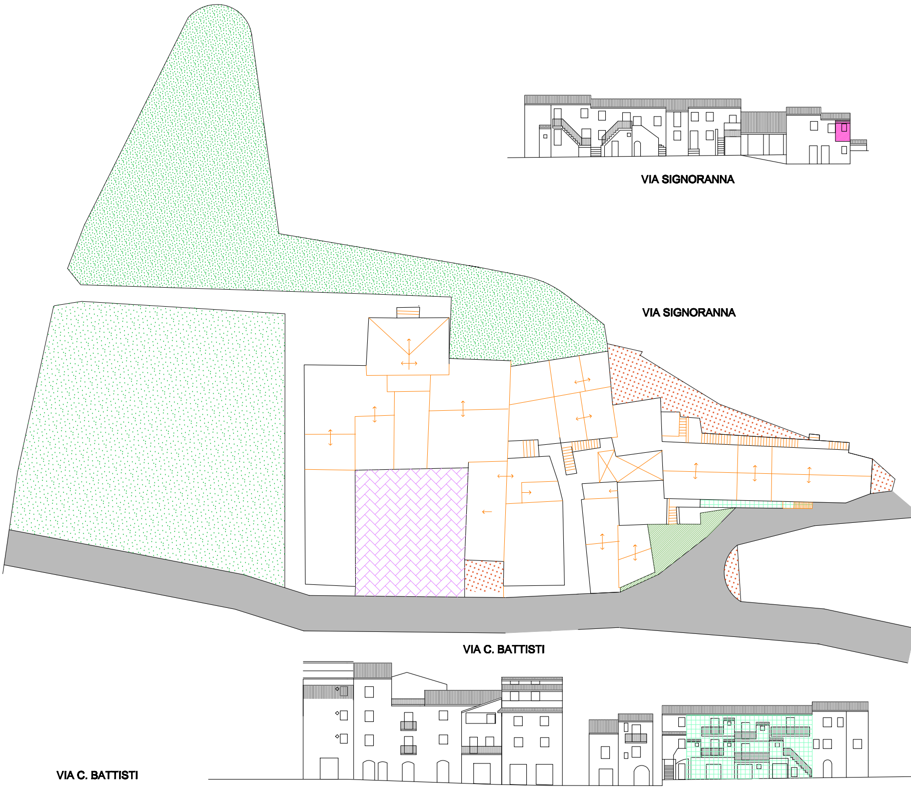
VIA SIGNORANNA
VIA SIGNORANNA
VIA C. BATTISTI
VIA C. BATTISTI

## SETTORE A - ISOLA 1

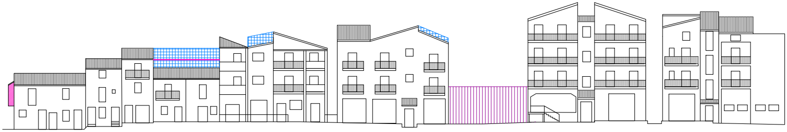
VIA C. BATTISTI

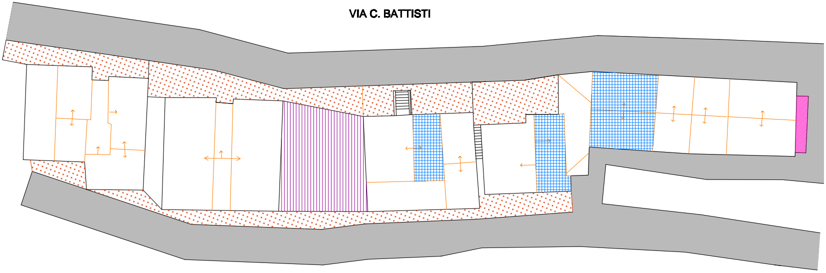
VIA C. BATTISTI
VIA DEL FOSSO

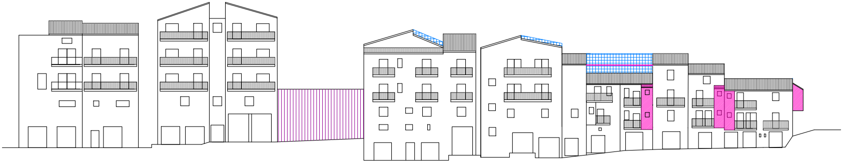
VIA DEL FOSSO

# SETTORE A - ISOLA 2

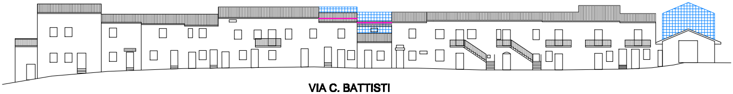

VIA C. BATTISTI

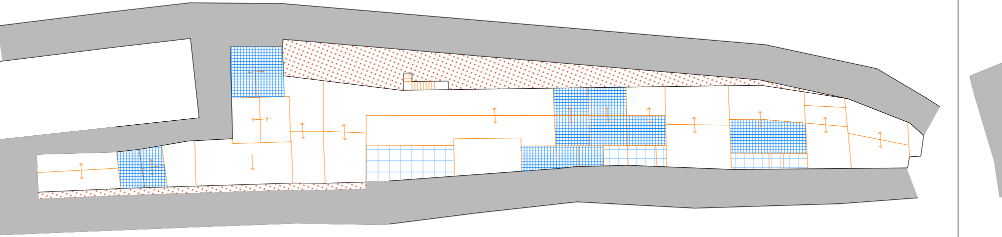
VIA C. BATTISTI
VIA DEL FOSSO

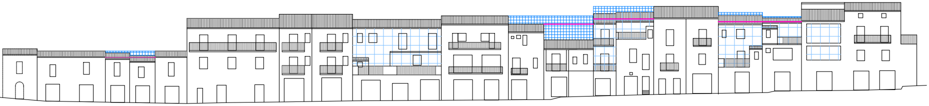

VIA DEL FOSSO

# SETTORE A - ISOLA 3

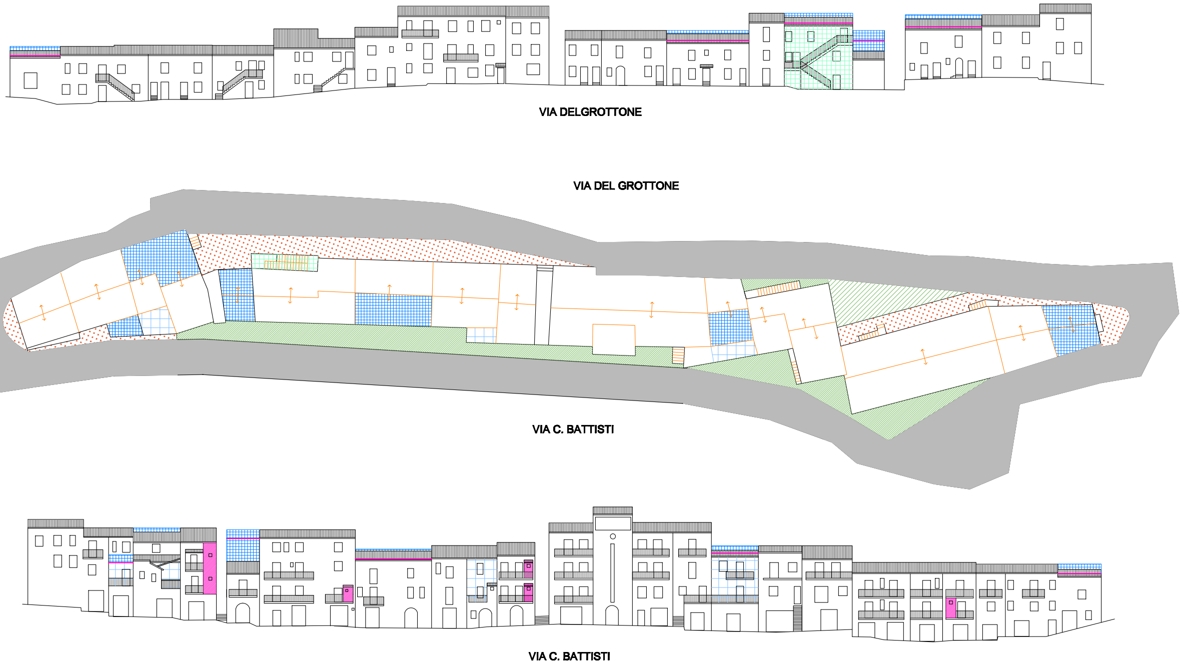
VIA DELGROTTONE
VIA DEL GROTTONE
VIA C. BATTISTI
VIA C. BATTISTI

# SETTORE A - ISOLA 4

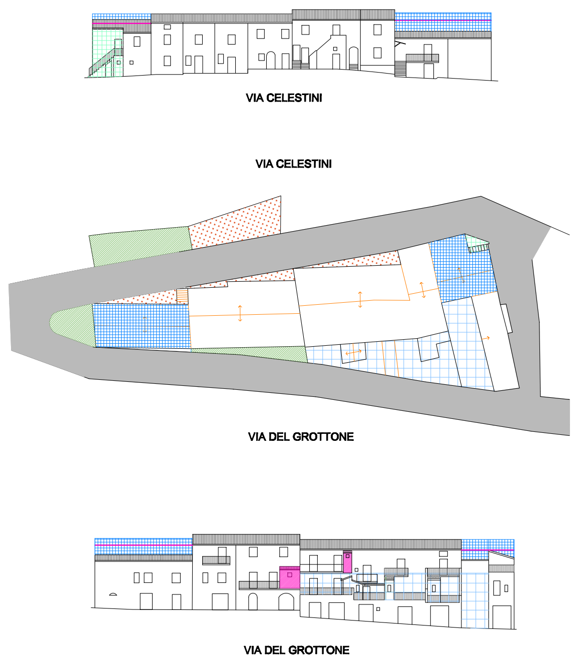
VIA CELESTINI
VIA CELESTINI
VIA DEL GROTTONE
VIA DEL GROTTONE

SETTORE A - ISOLA 5

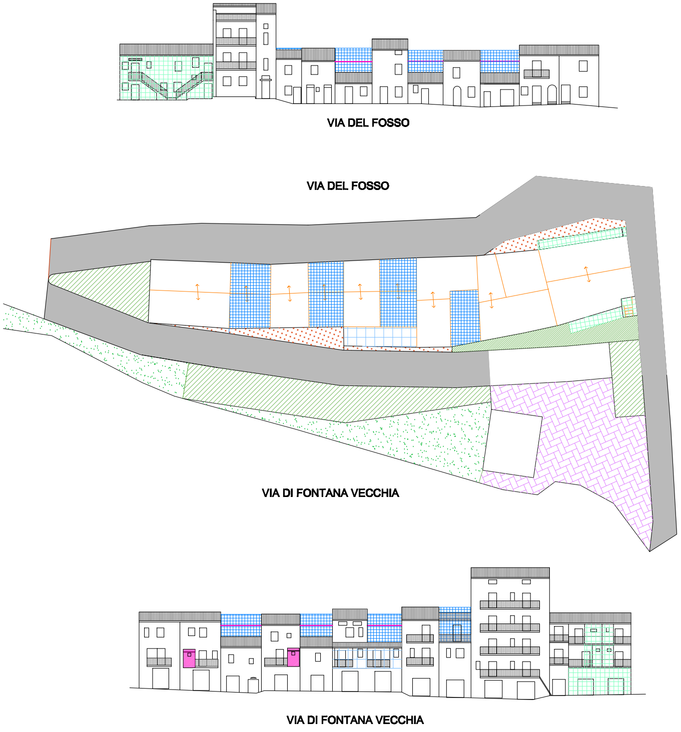
VIA DEL FOSSO
VIA DEL FOSSO
VIA DI FONTANA VECCHIA
VIA DI FONTANA VECCHIA

SETTORE A - ISOLA 6