COMUNE
DI
VASANELLO

Provincia di Viterbo

VARIANTE
AL PIANO PARTICOLAREGGIATO
DEL QUARTIERE "PRATICARE"

SETTORE B
ISOLE 7 - 8 - 9 - 10 - 11 - 12 - 13 - 14 - 15 - 16 - 17

TAV. N. 5 b

SCALA : 1:200

DATA: 26/03/2007 AGG: 07/11/2008

COMMITTENTE:

Comune di Vasanello

PROGETTISTA:

arch. Valentina Fraticelli

LEGENDA

DESTINAZIONI D'USO

- ⬚ PERIMETRO DI PPE
- ▦ PERIMETRO DI SETTORE
- ■ SEDE VIARIA
- ▨ AREE DI "RISULTA" RISPETTO ALLA SEDE VIARIA
- ▨ VERDE PUBBLICO
- ▨ VERDE PRIVATO
- ▨ PARCHEGGIO PUBBLICO
- ■ PARCHEGGIO PRIVATO
- ▨ AREE ATTREZZATE
- ▨ SPAZI DI AGGREGAZIONE

INTERVENTI EDILIZI

- — ALLINEAMENTO GRONDA
- ▨ DEMOLIZIONI PARZIALI O TOTALI
- ▨ DEMOLIZIONI E RICOSTRUZIONI - UNITA' MINIME DI INTERV. (art. 28 L.457/78)
- ▦ AMPLIAMENTI PER SOPRAELEVAZIONE
- ▦ AMPLIAMENTI PER TRASLAZIONE PARZIALE DI FACCIATA
- ▦ AMPLIAMENTI PER RICOMPOSIZIONE VOLUMENTRICA
- ▥ NUOVA EDIFICAZIONE SU AREE LIBERE

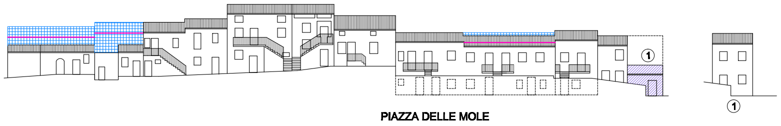
①
①
PIAZZA DELLE MOLE

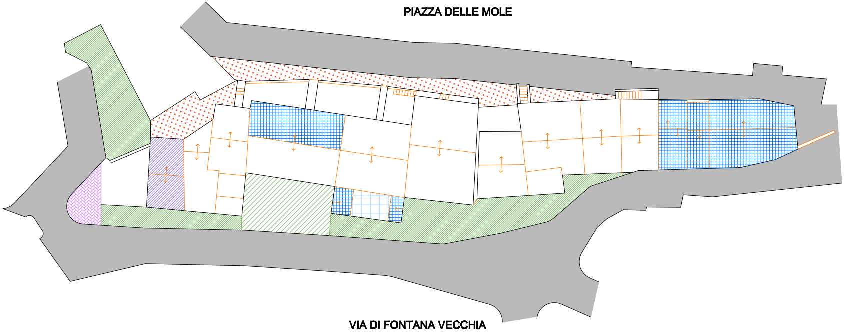
PIAZZA DELLE MOLE
VIA DI FONTANA VECCHIA

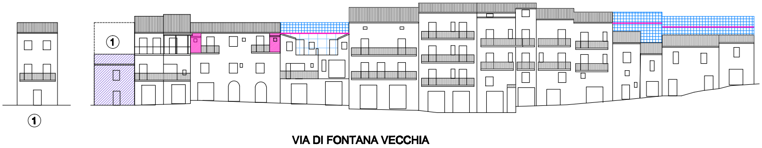
①
①
VIA DI FONTANA VECCHIA

SETTORE B - ISOLA 13

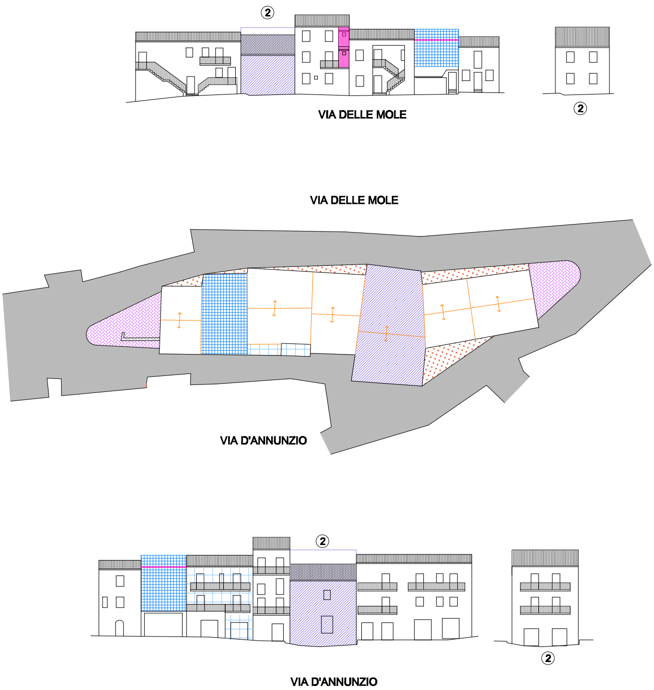
②
VIA DELLE MOLE
②
VIA DELLE MOLE
VIA D'ANNUNZIO
②
VIA D'ANNUNZIO
②

SETTORE B - ISOLA 14

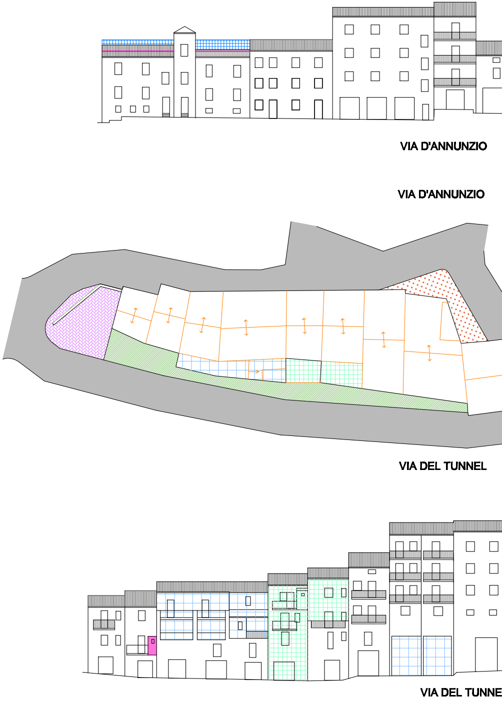
VIA D'ANNUNZIO
VIA D'ANNUNZIO
VIA DEL TUNNEL
VIA DEL TUNNE

SETTORE B - ISOLA 1

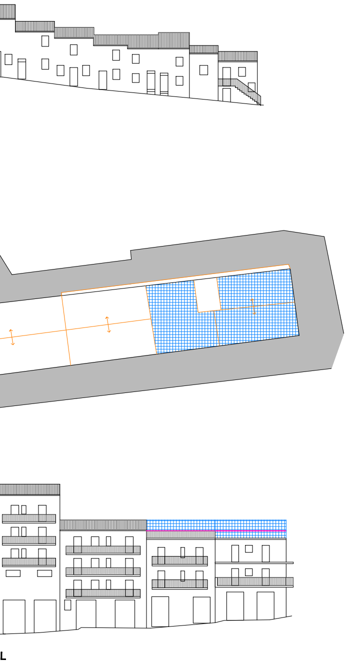

5

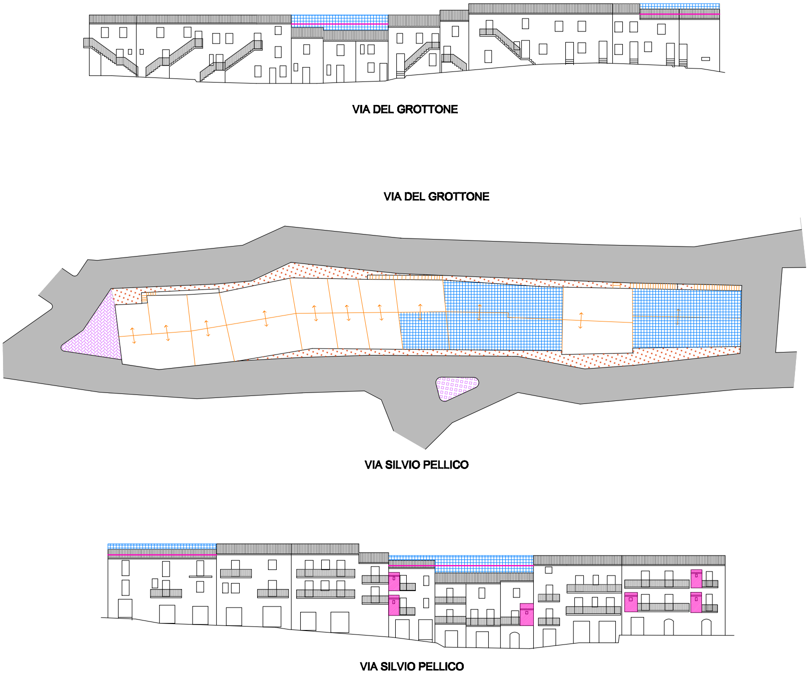
VIA DEL GROTTONE
VIA DEL GROTTONE
VIA SILVIO PELLICO
VIA SILVIO PELLICO

SETTORE B - ISOLA 16

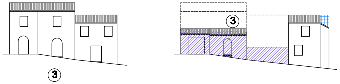

VIA SILVIO PELLICO

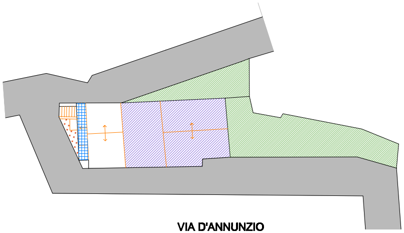
VIA SILVIO PELLICO
VIA D'ANNUNZIO

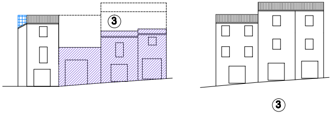

VIA D'ANNUNZIO

SETTORE B - ISOLA 17